北京市健翔学校（牡丹园校区）改扩建工程
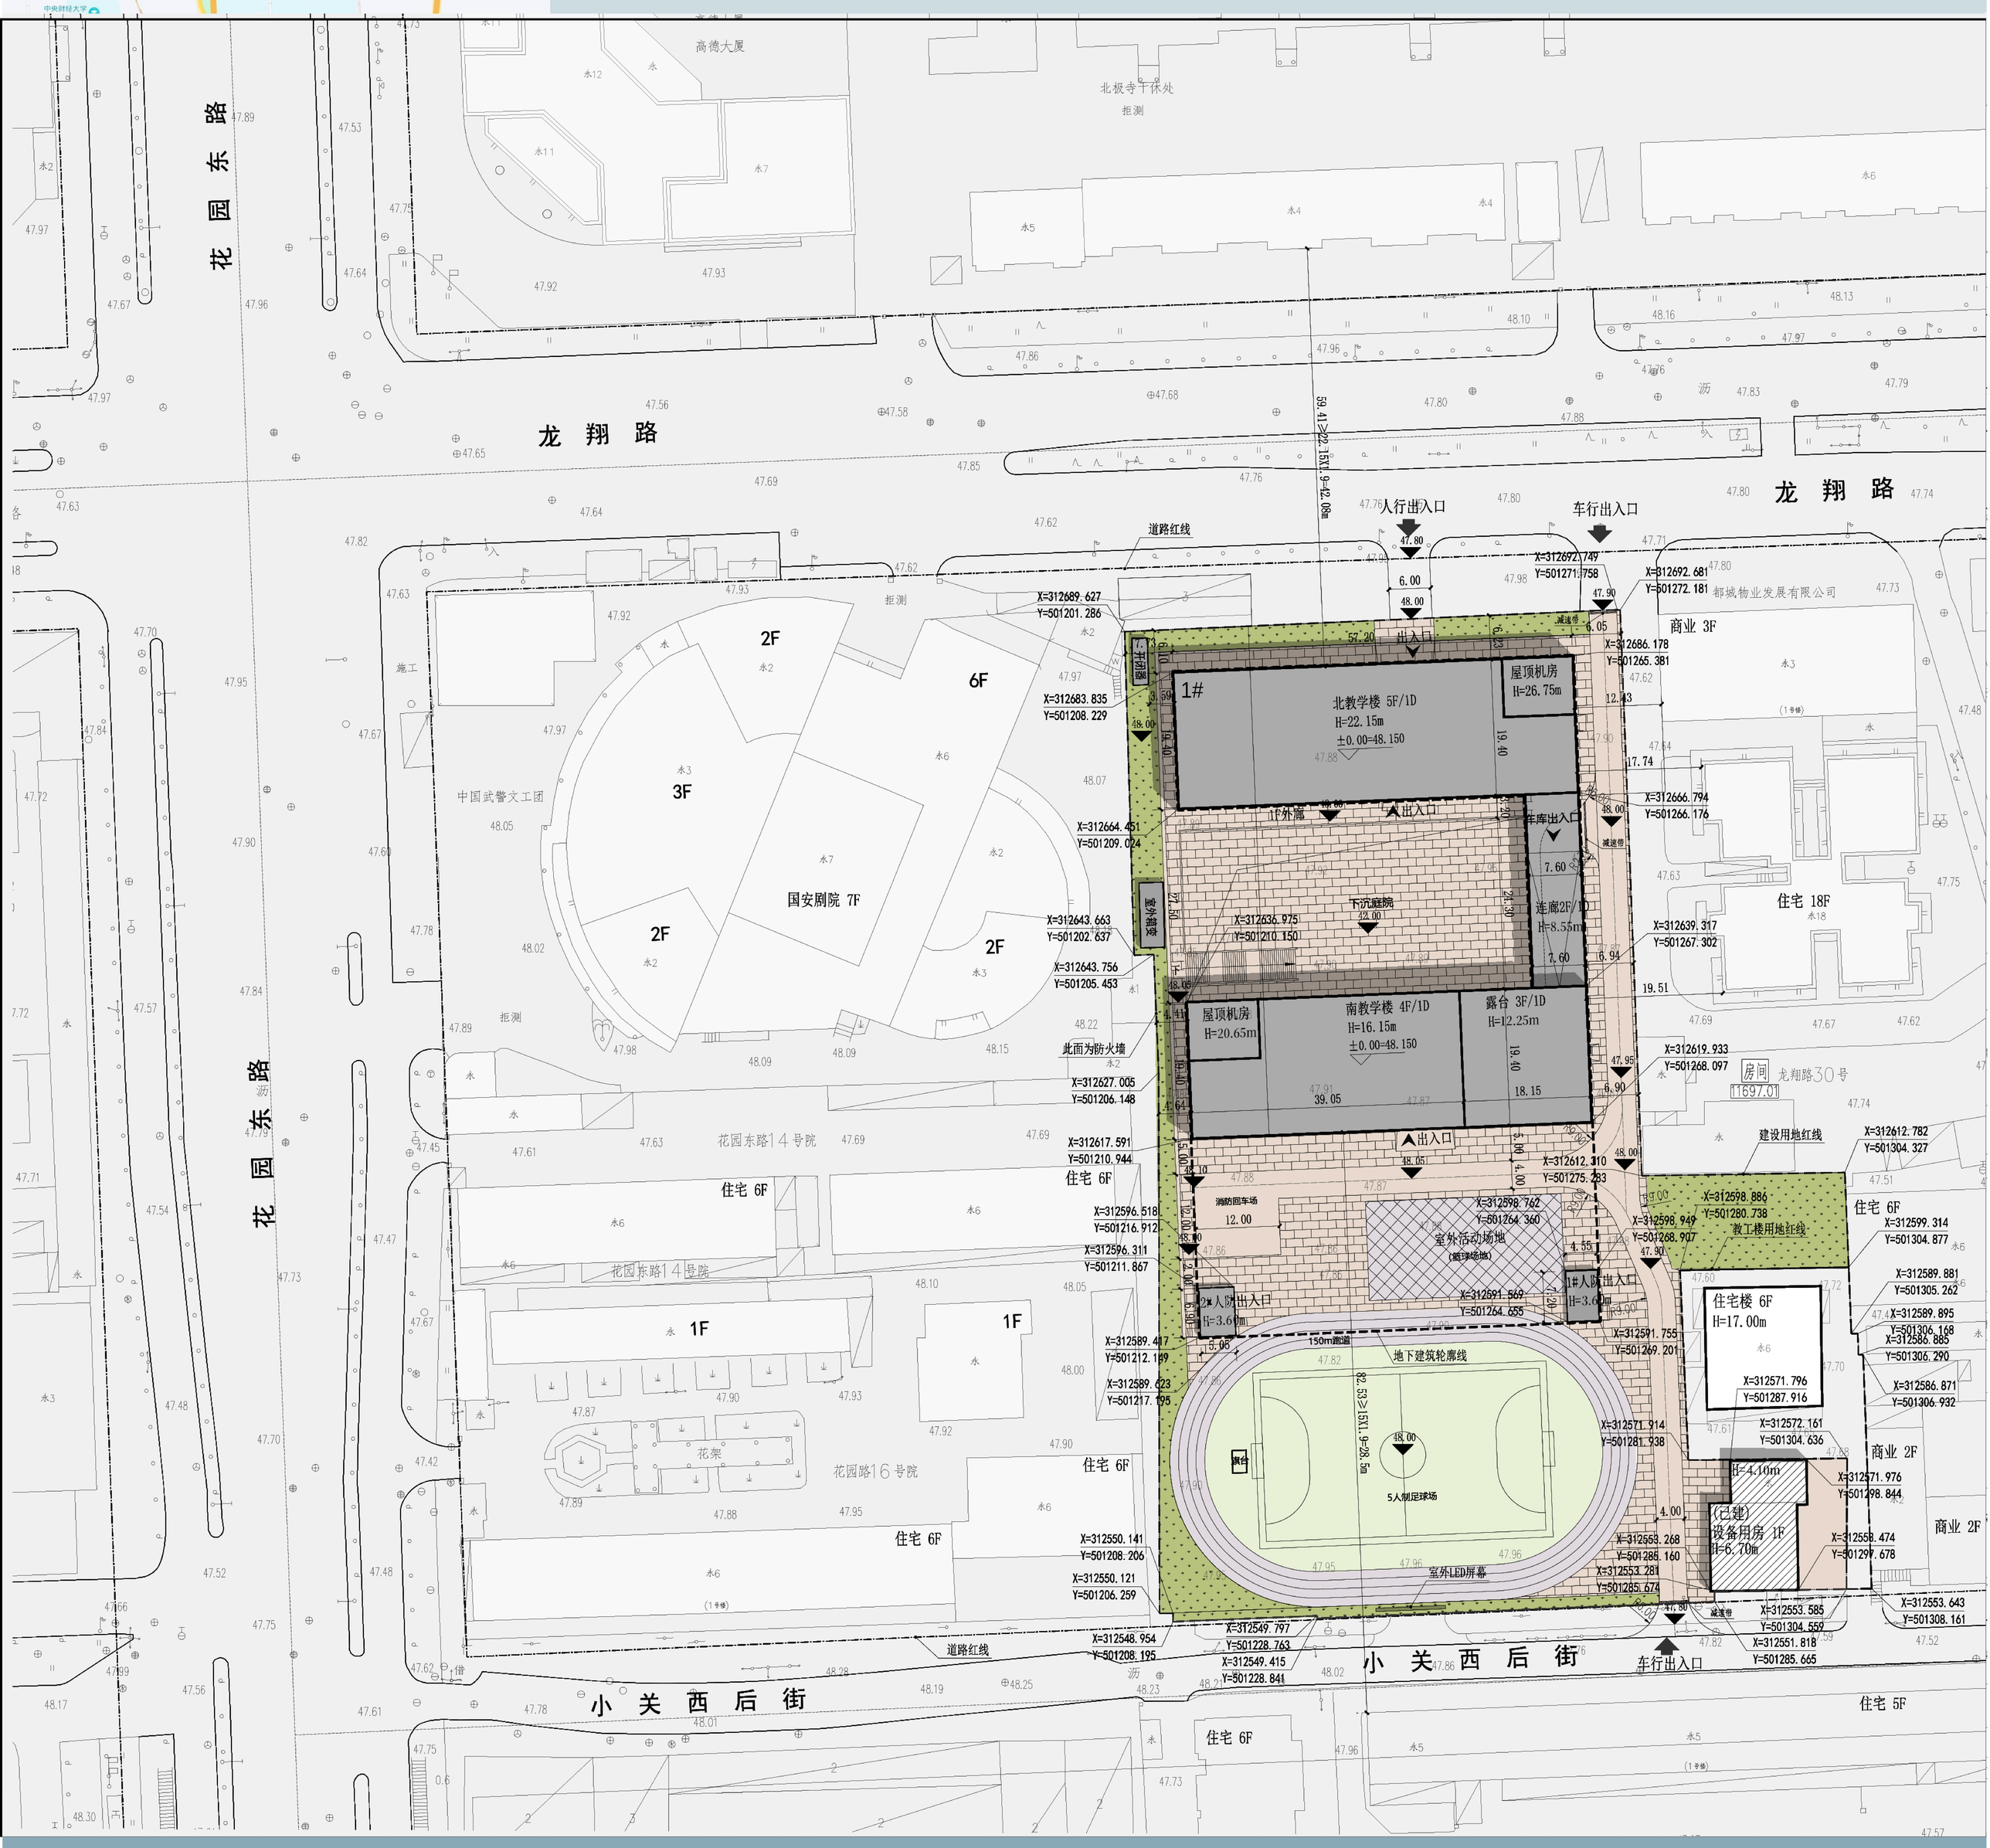
建设单位：北京市海淀区教育委员会
设计单位：北京东方华脉工程设计有限公司