



中关村体育中心项目
HD00-0403-0035地块项目

建设单位：北京市海淀区体育局
设计单位：北京市建筑设计研究院股份有限公司

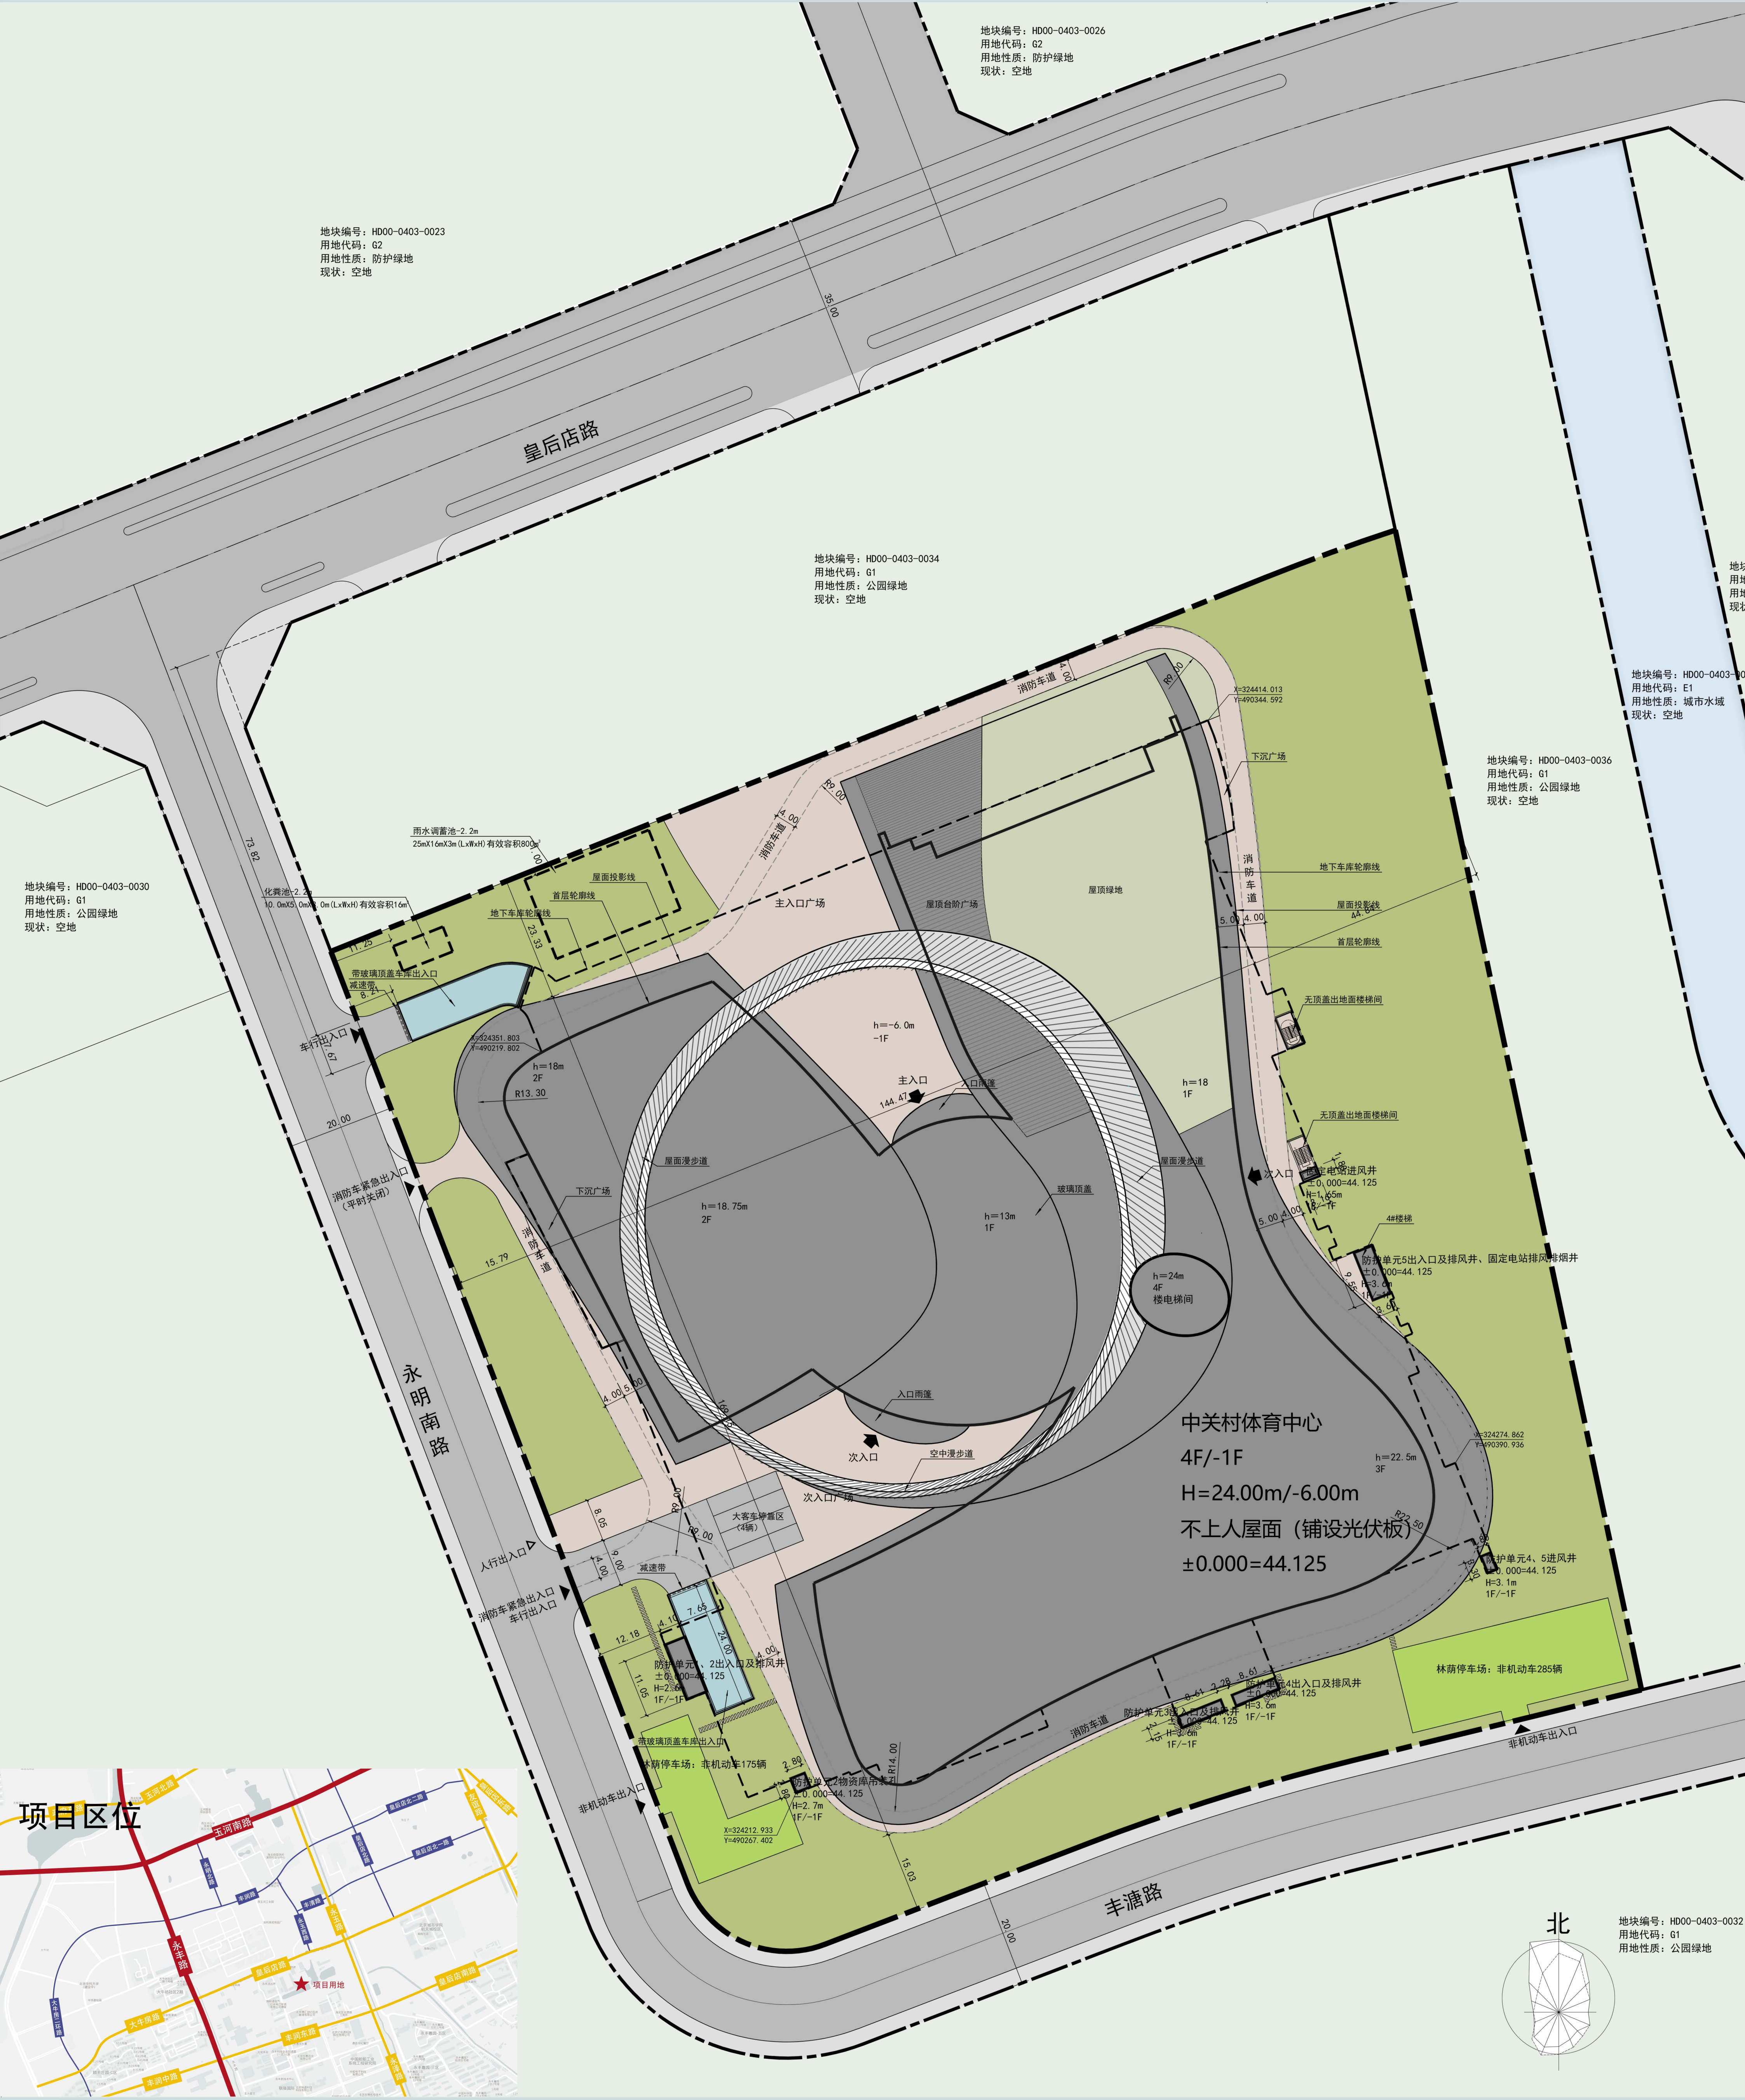

项目区位

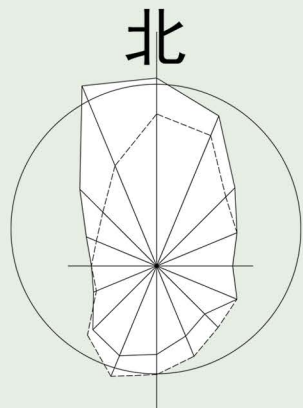

地块编号: HD00-0403-0032
用地代码: G1
用地性质: 公园绿地