四季青体育中心项目
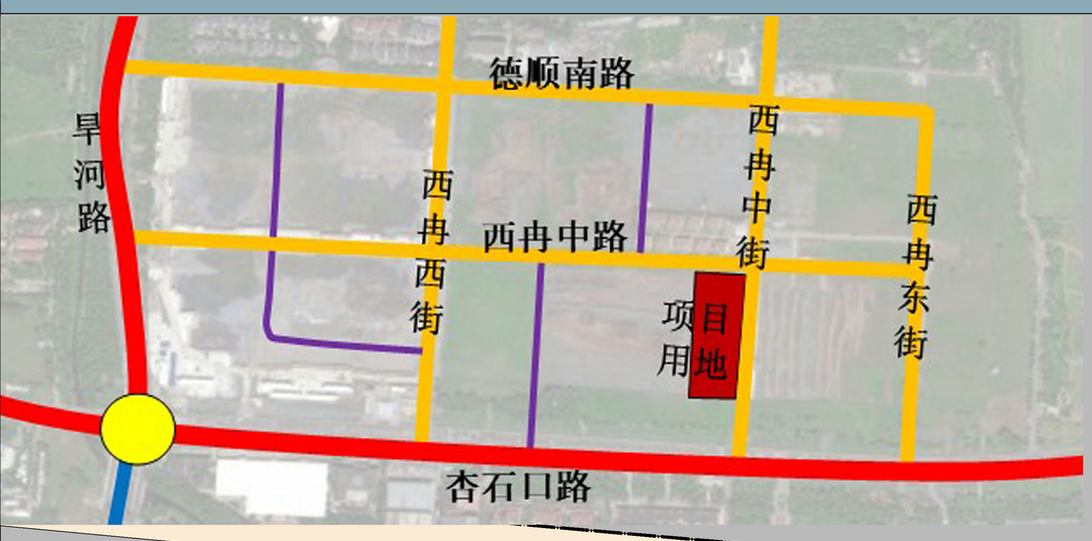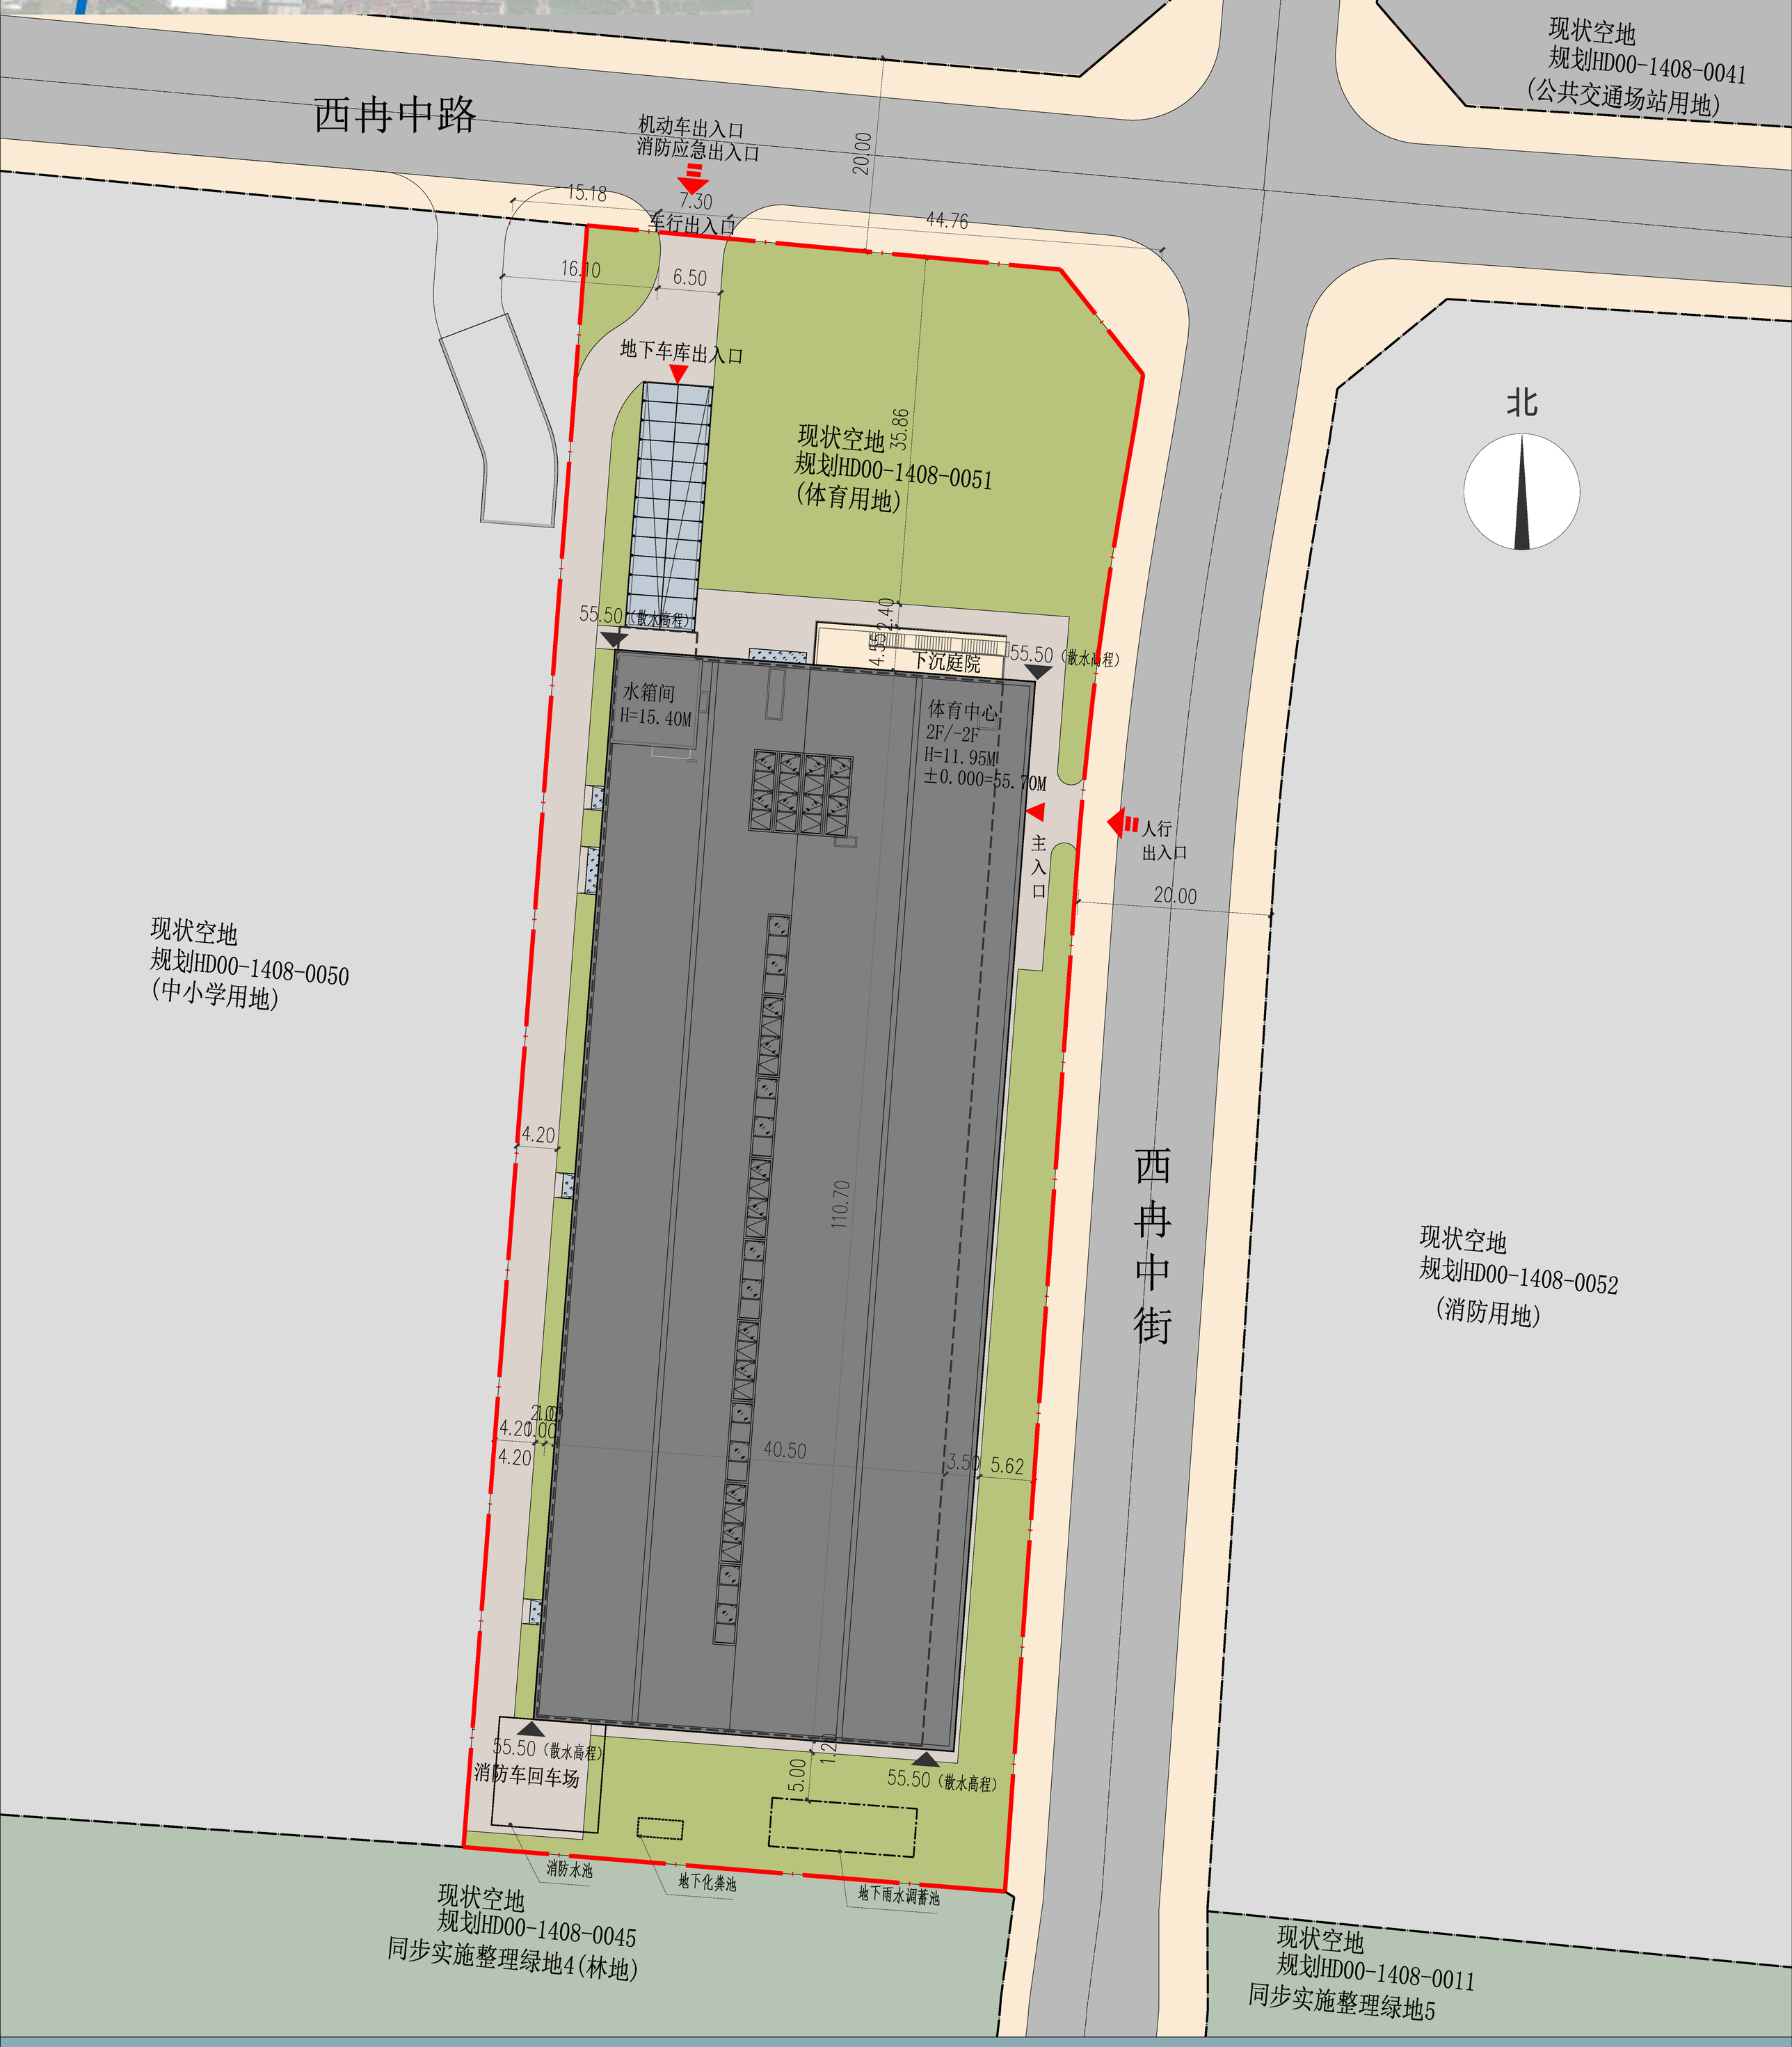
建设单位：北京市海淀区体育局
设计单位：北京市城乡建筑设计院有限公司