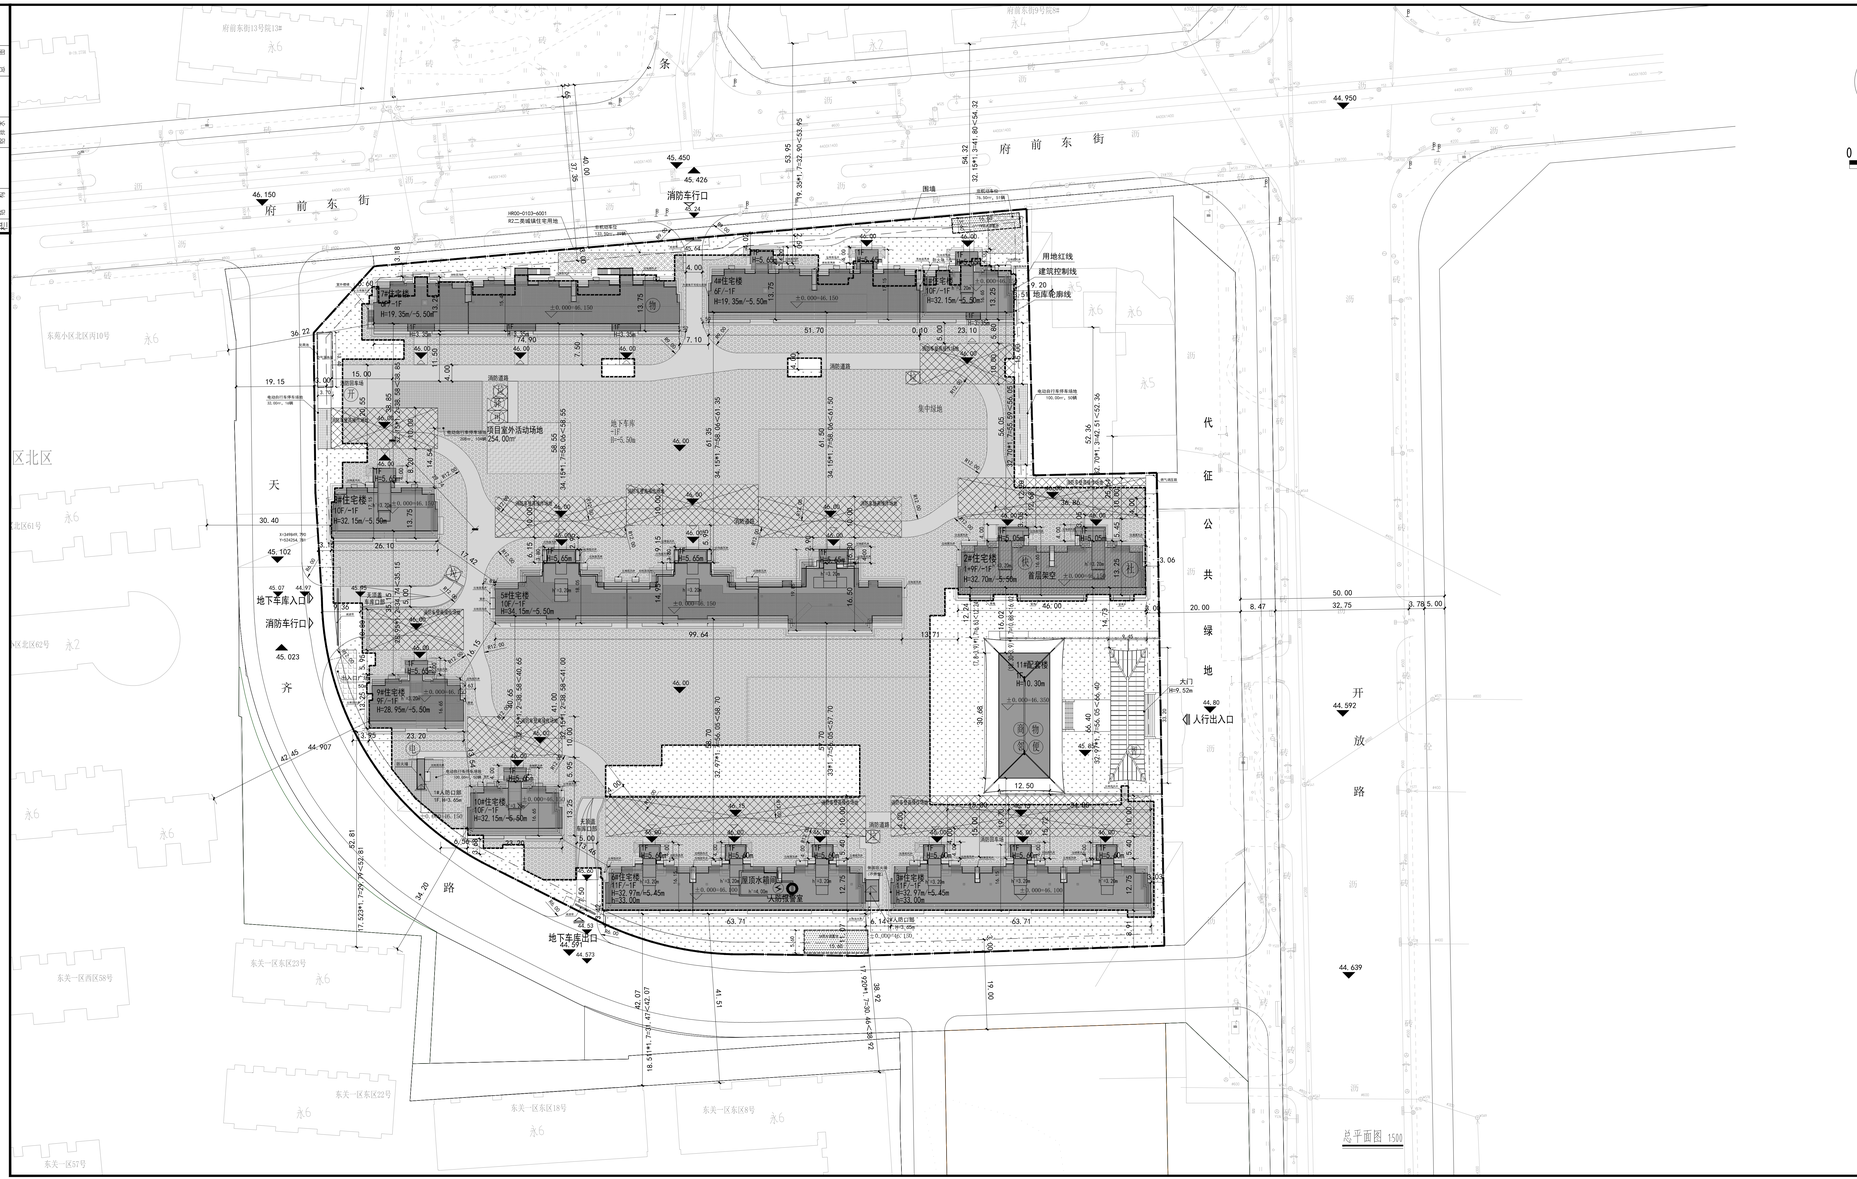
府前东街
代征公共绿地
开放路
天齐路
消防车行口
地下车库入口
地下车库出口
人行出入口
大门
用地红线
建筑控制线
地库电梯线
围墙
消防道路
集中绿地
项目室外活动场地
254.00m²
地下车库
-1F
H=5.00m
商业
物业
设备
间
屋顶水箱间
