石景山区首钢设备处SS00-1617-0001地块项目设计方案
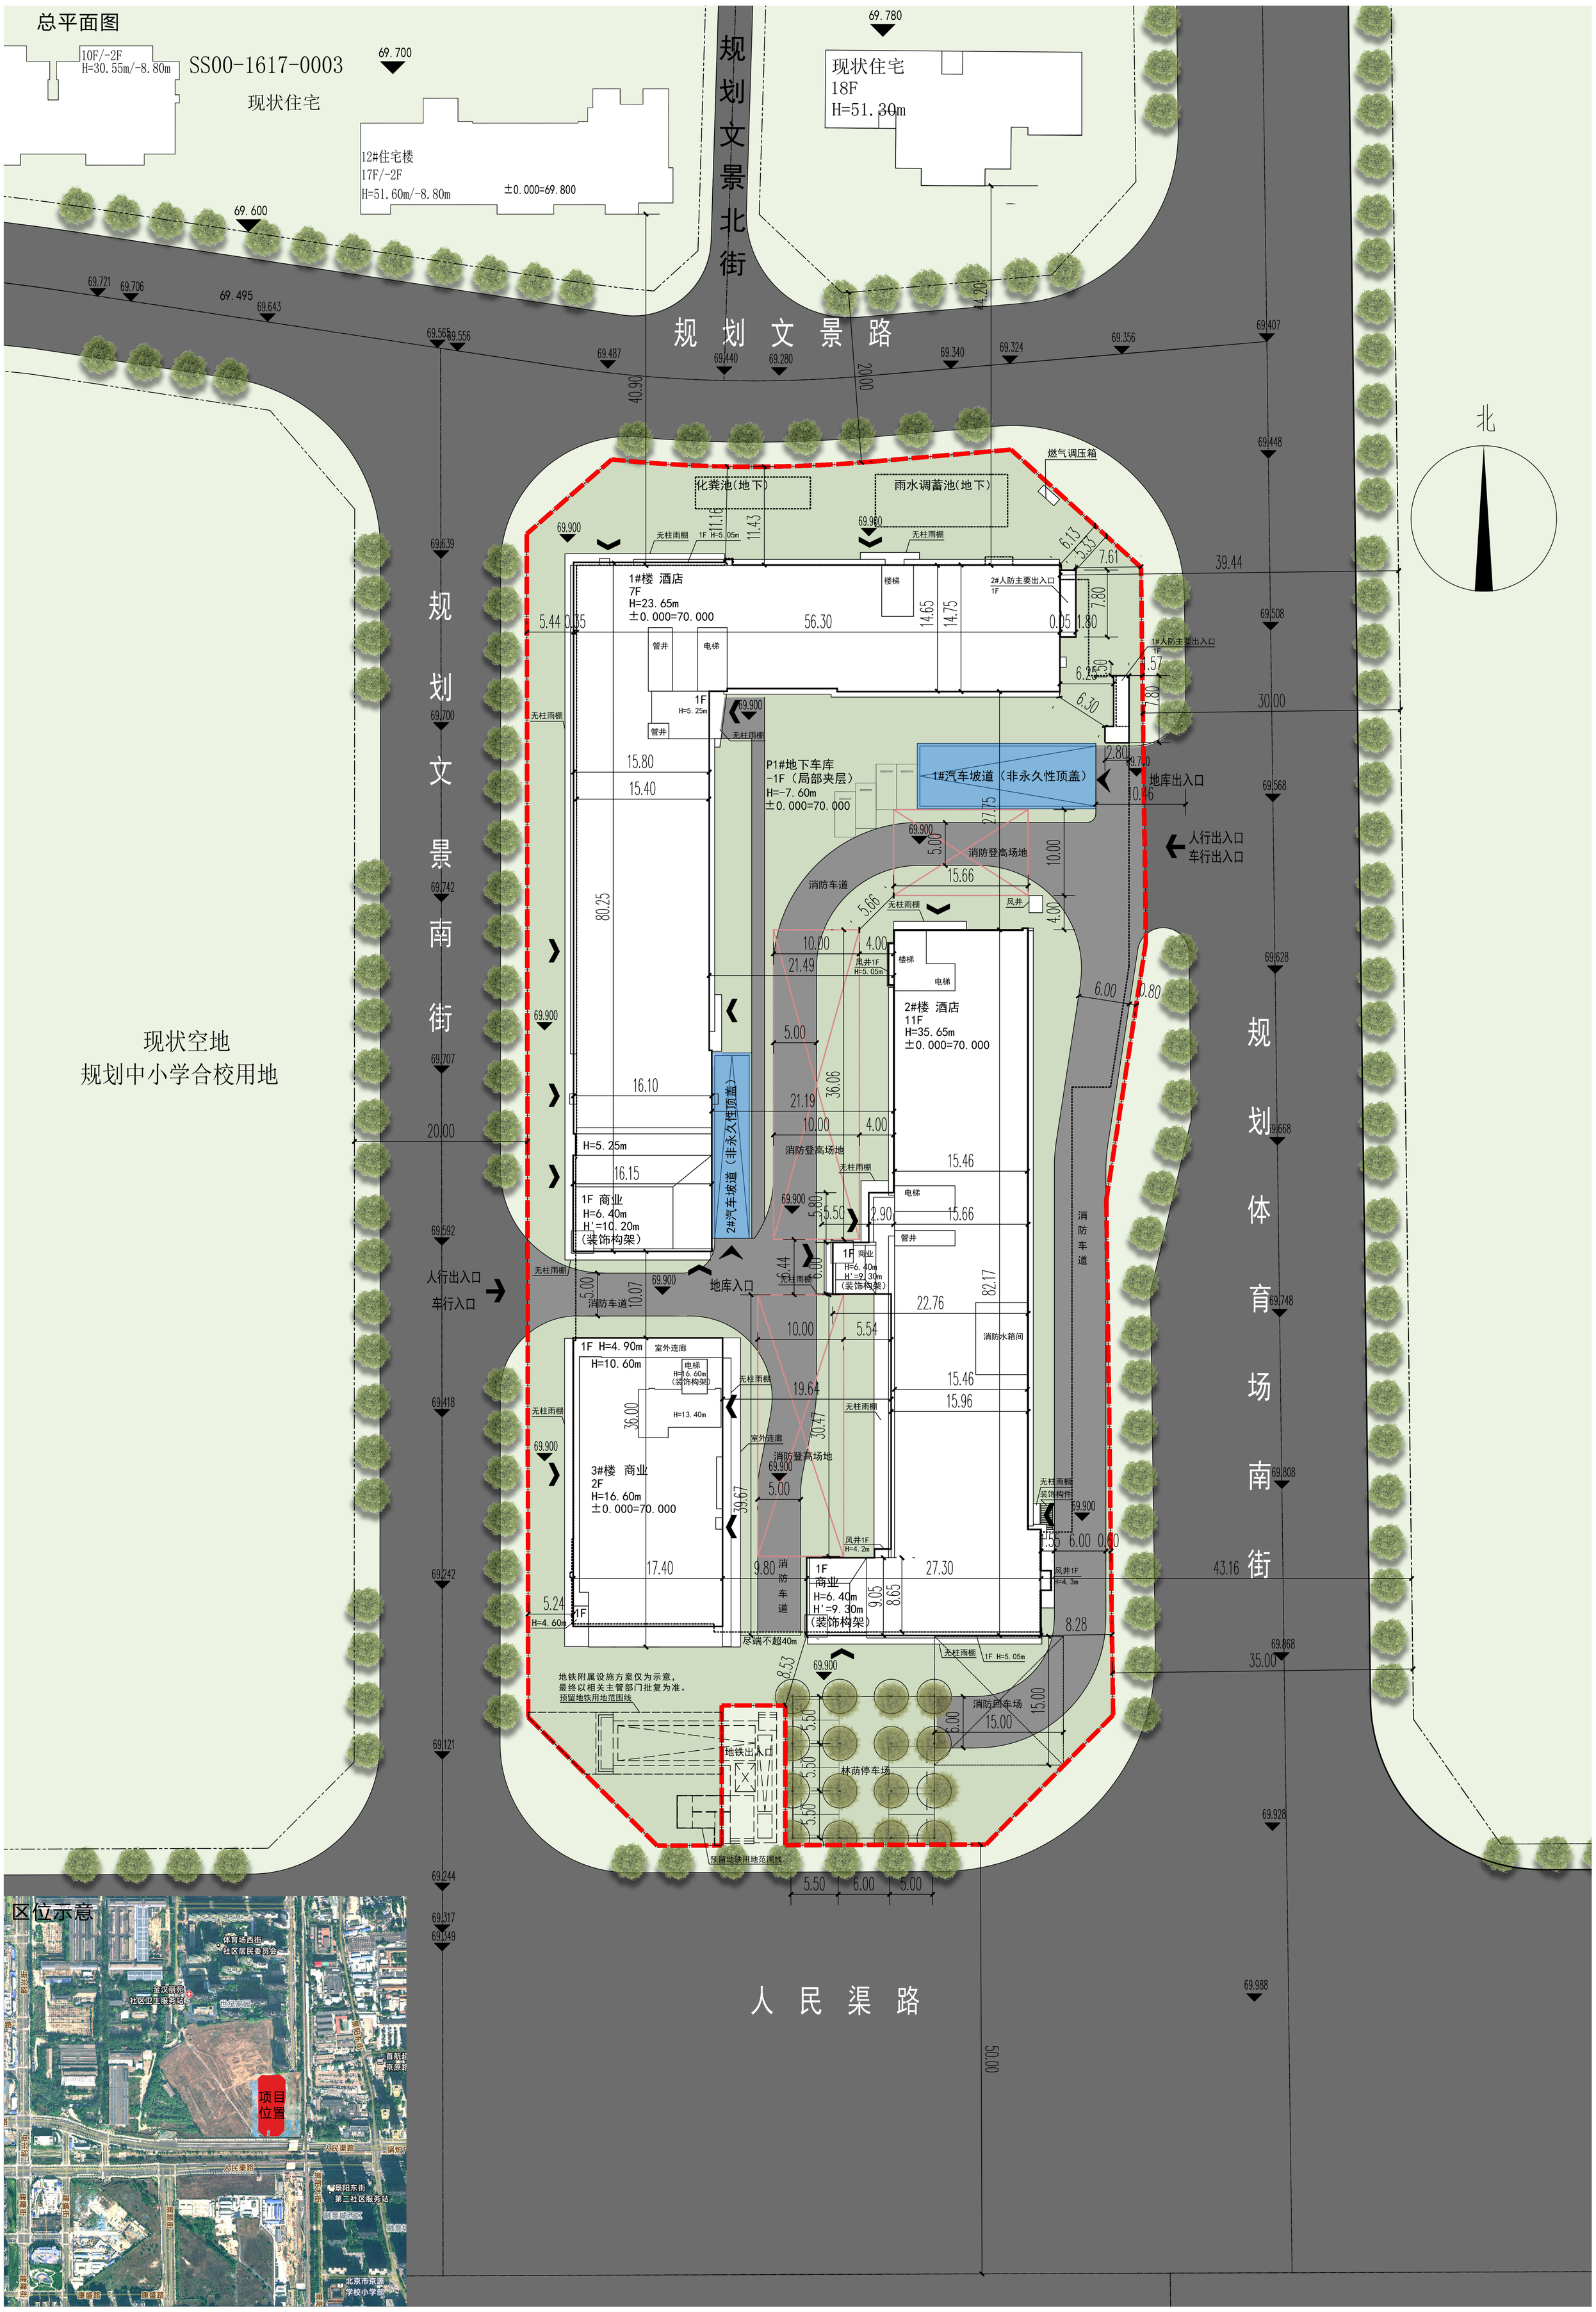
设计单位：北京天鸿圆方建筑设计有限责任公司
建设单位：北京首景房地产开发有限公司