

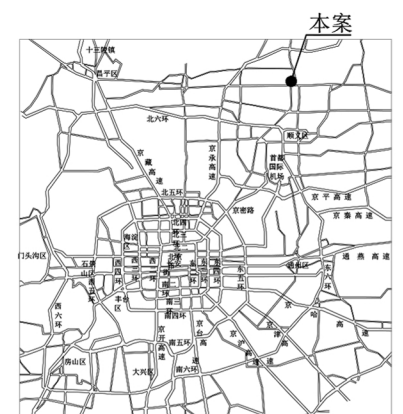


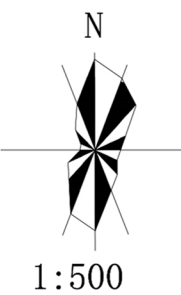

经济技术指标表				
序号	项目名称	单位	数量	备注
1	总用地面积	m2	65509.37	
2	总建筑面积	m2	24508.96	本次新建14539.73
3	地上总建筑面积	m2	23660.75	本次新建13691.52
4	地下总建筑面积	m2	848.21	本次新建848.21
5	容积率		0.36	
6	建筑高度	米	15.70	
7	机动车停车位	辆	97	
8	非机动车停车位	辆	57	

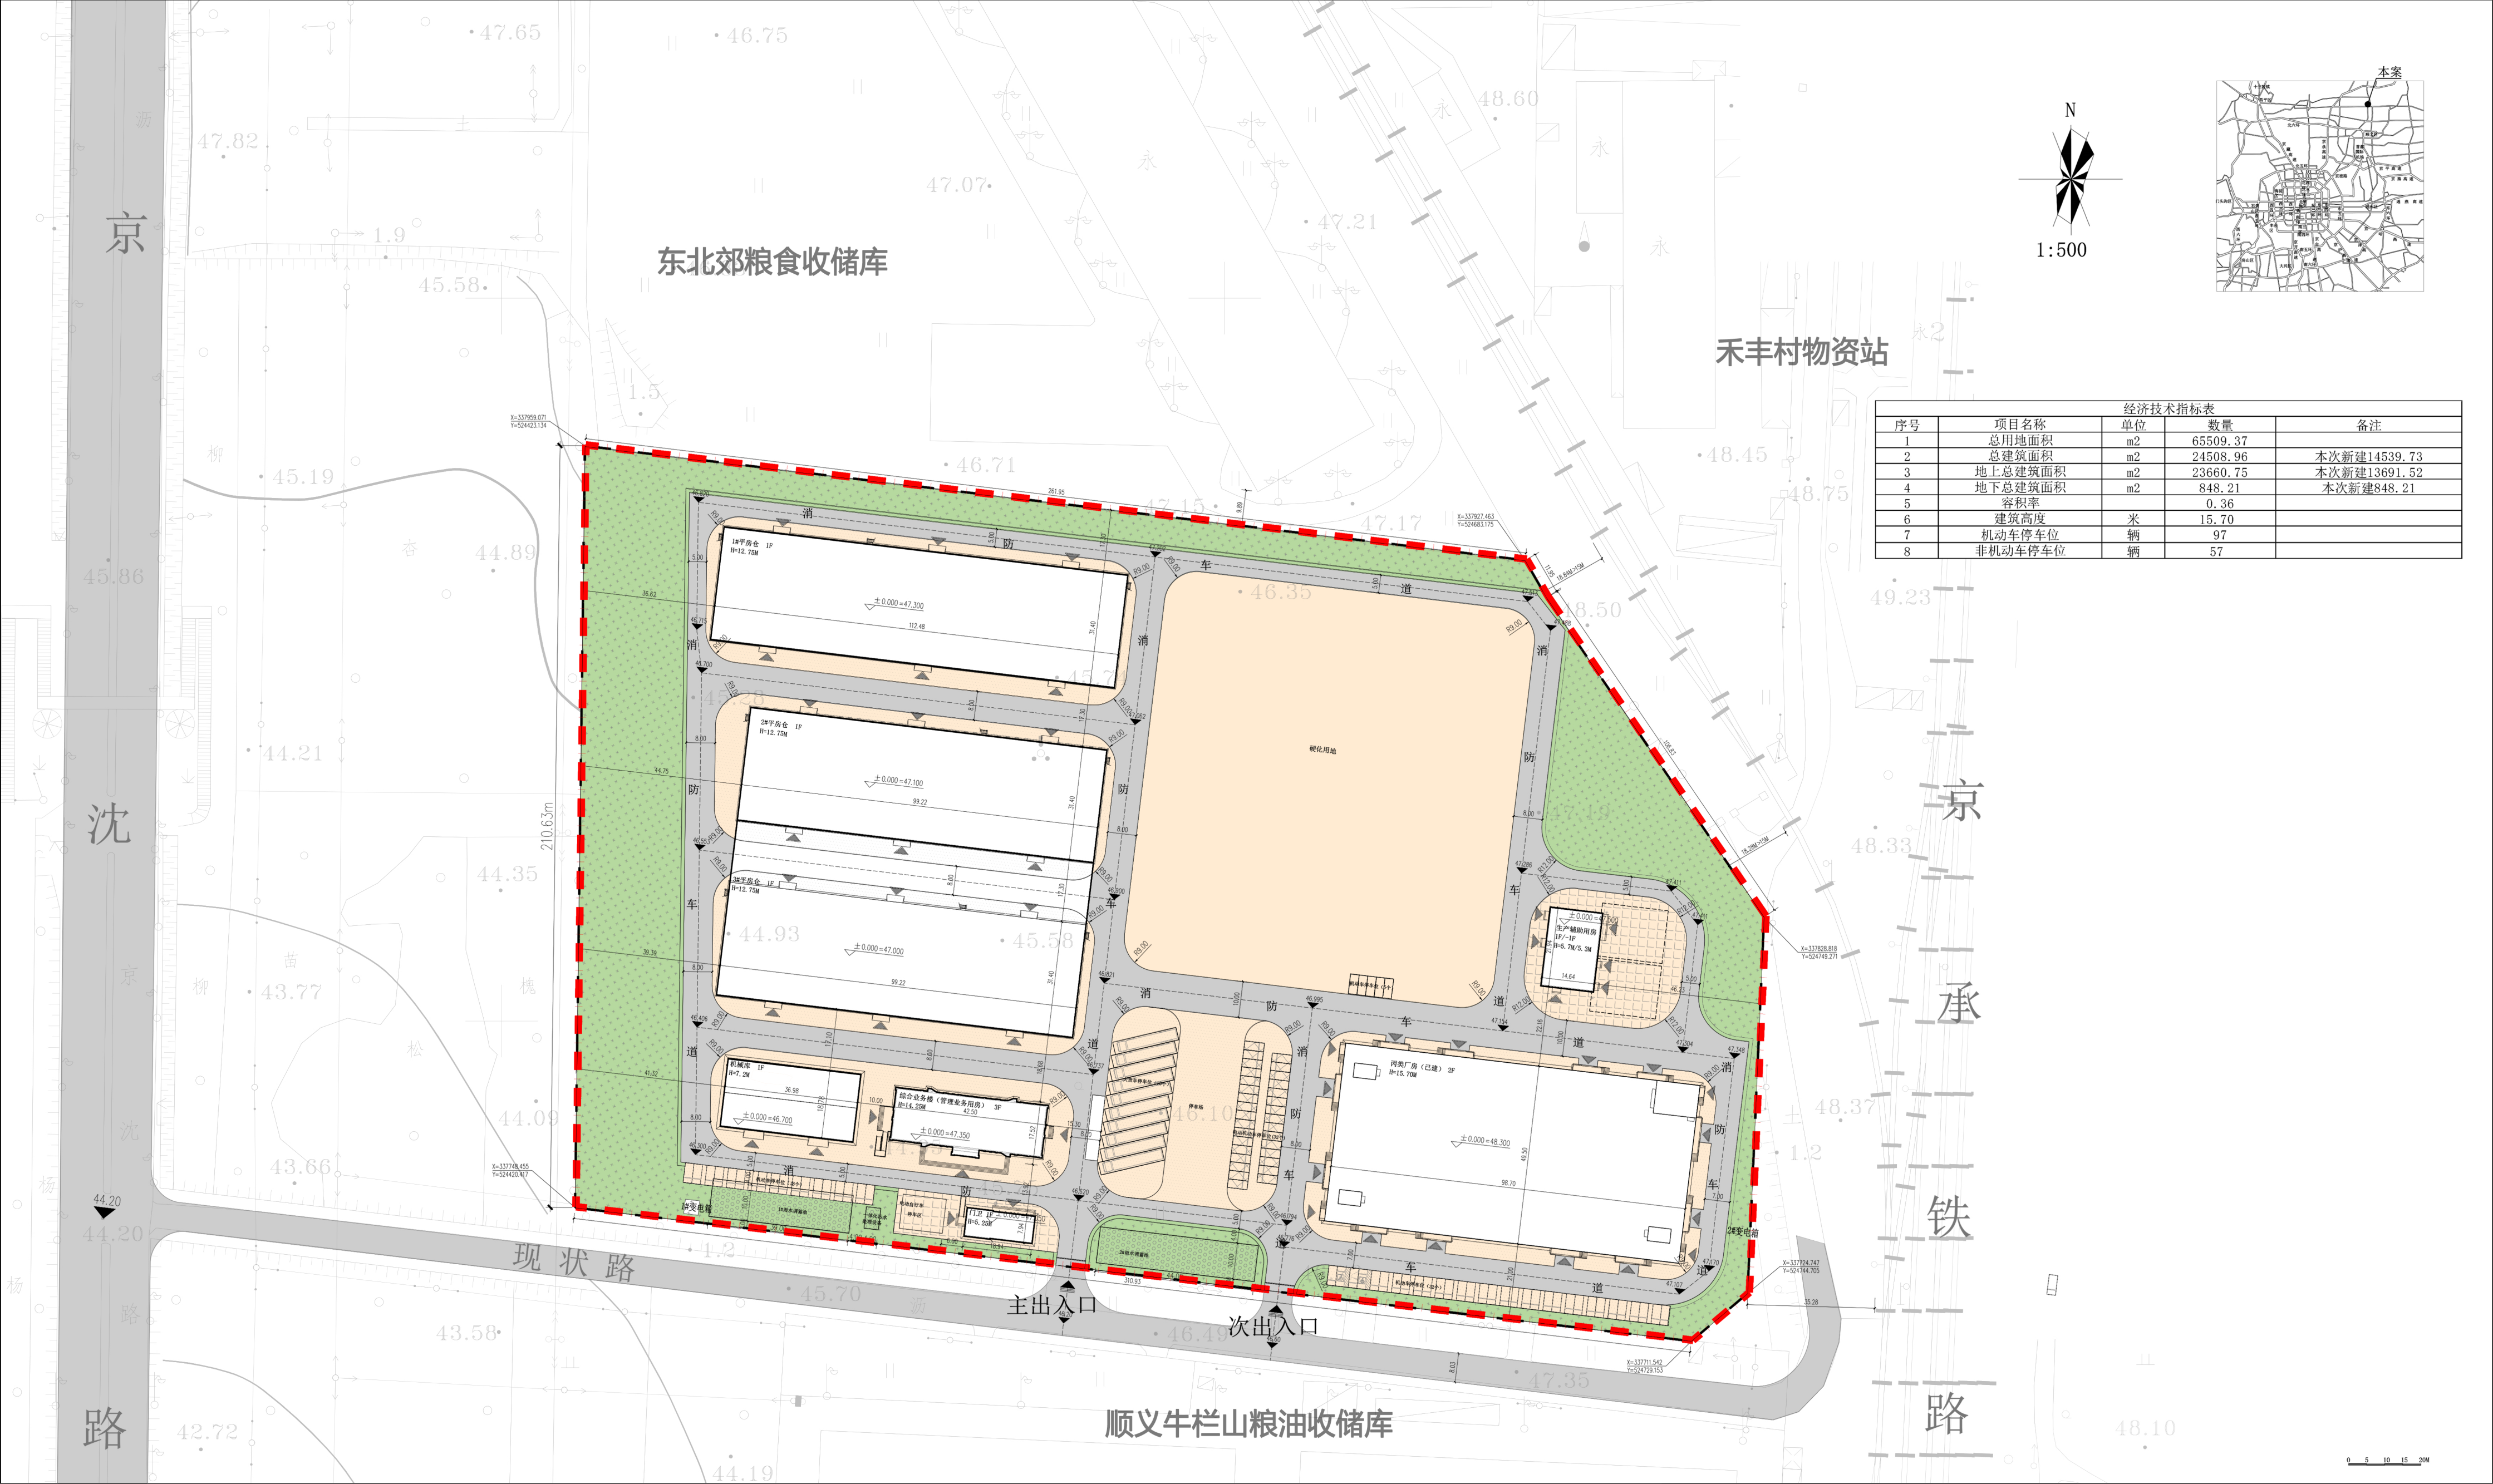