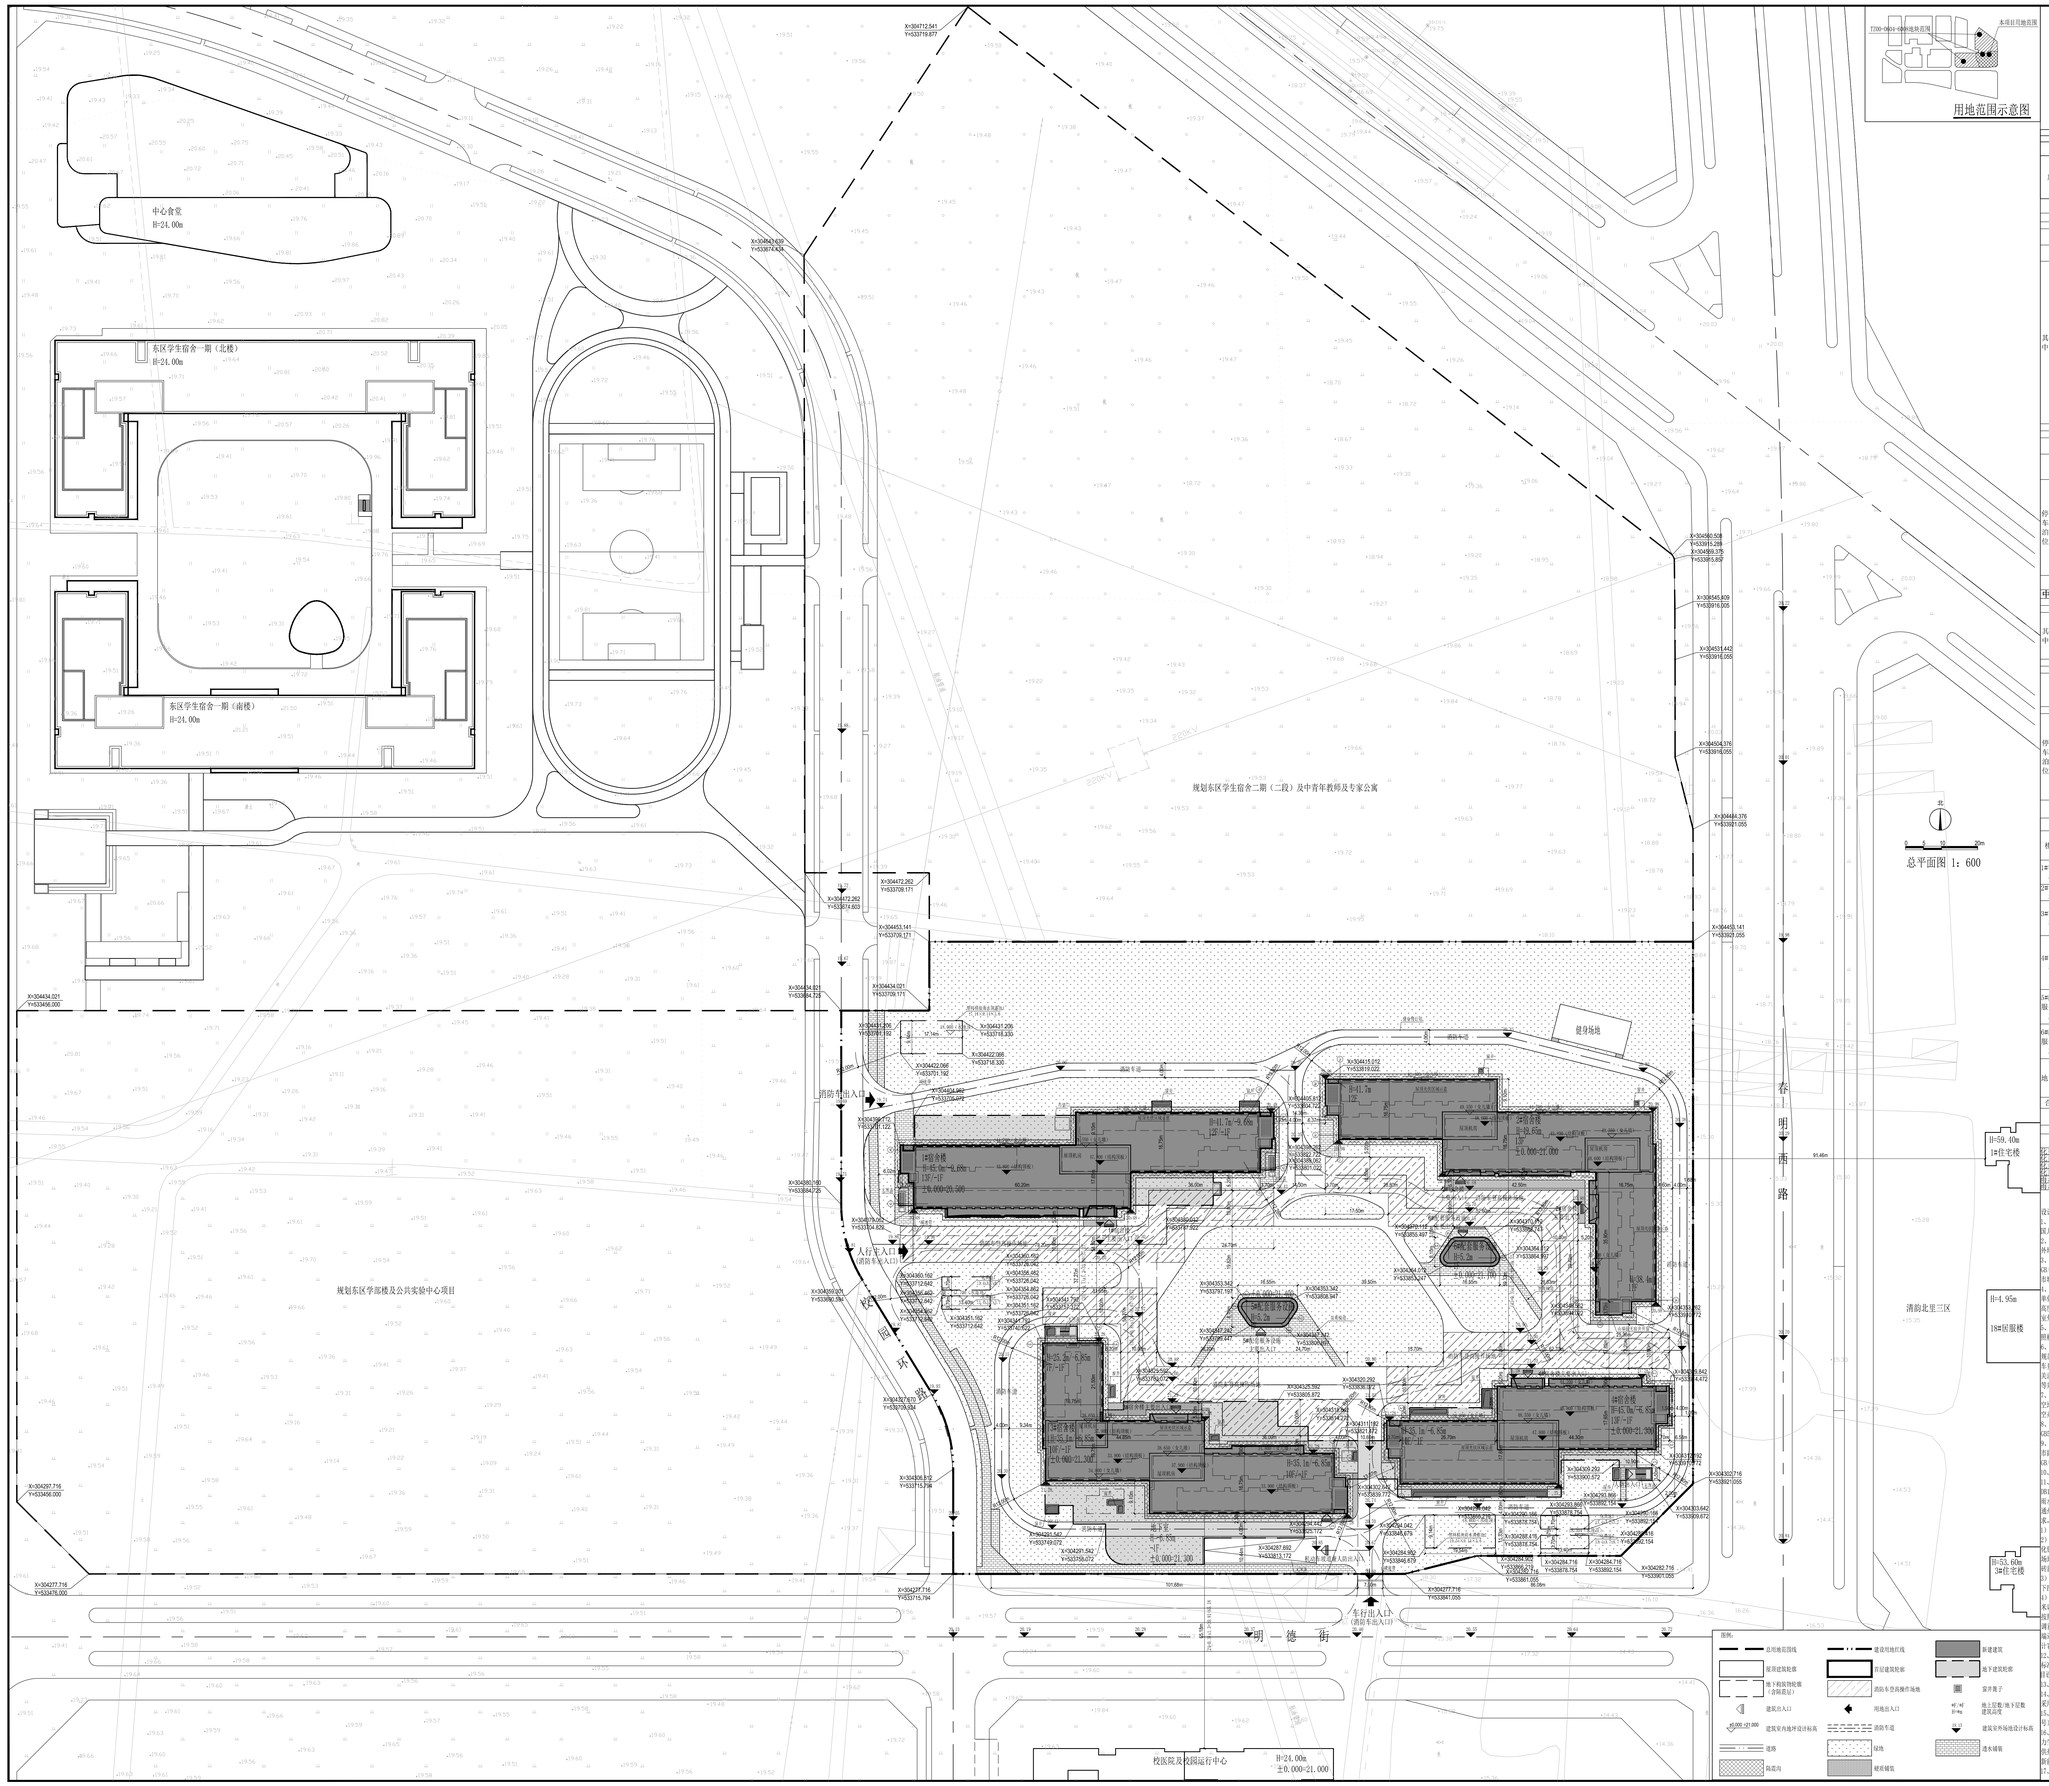
中心食堂
H=24.00m
东区学生宿舍一期（北楼）
H=24.00m
东区学生宿舍一期（南楼）
H=24.00m
规划东区学生宿舍二期（二段）及中青年教师及专家公寓
规划东区学生宿舍二期（二段）及中青年教师及专家公寓
规划东区学生宿舍二期（二段）及中青年教师及专家公寓