
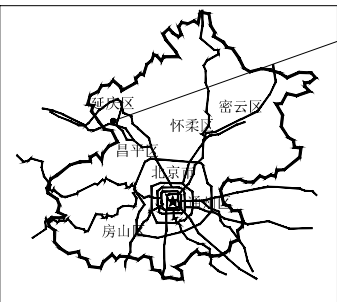


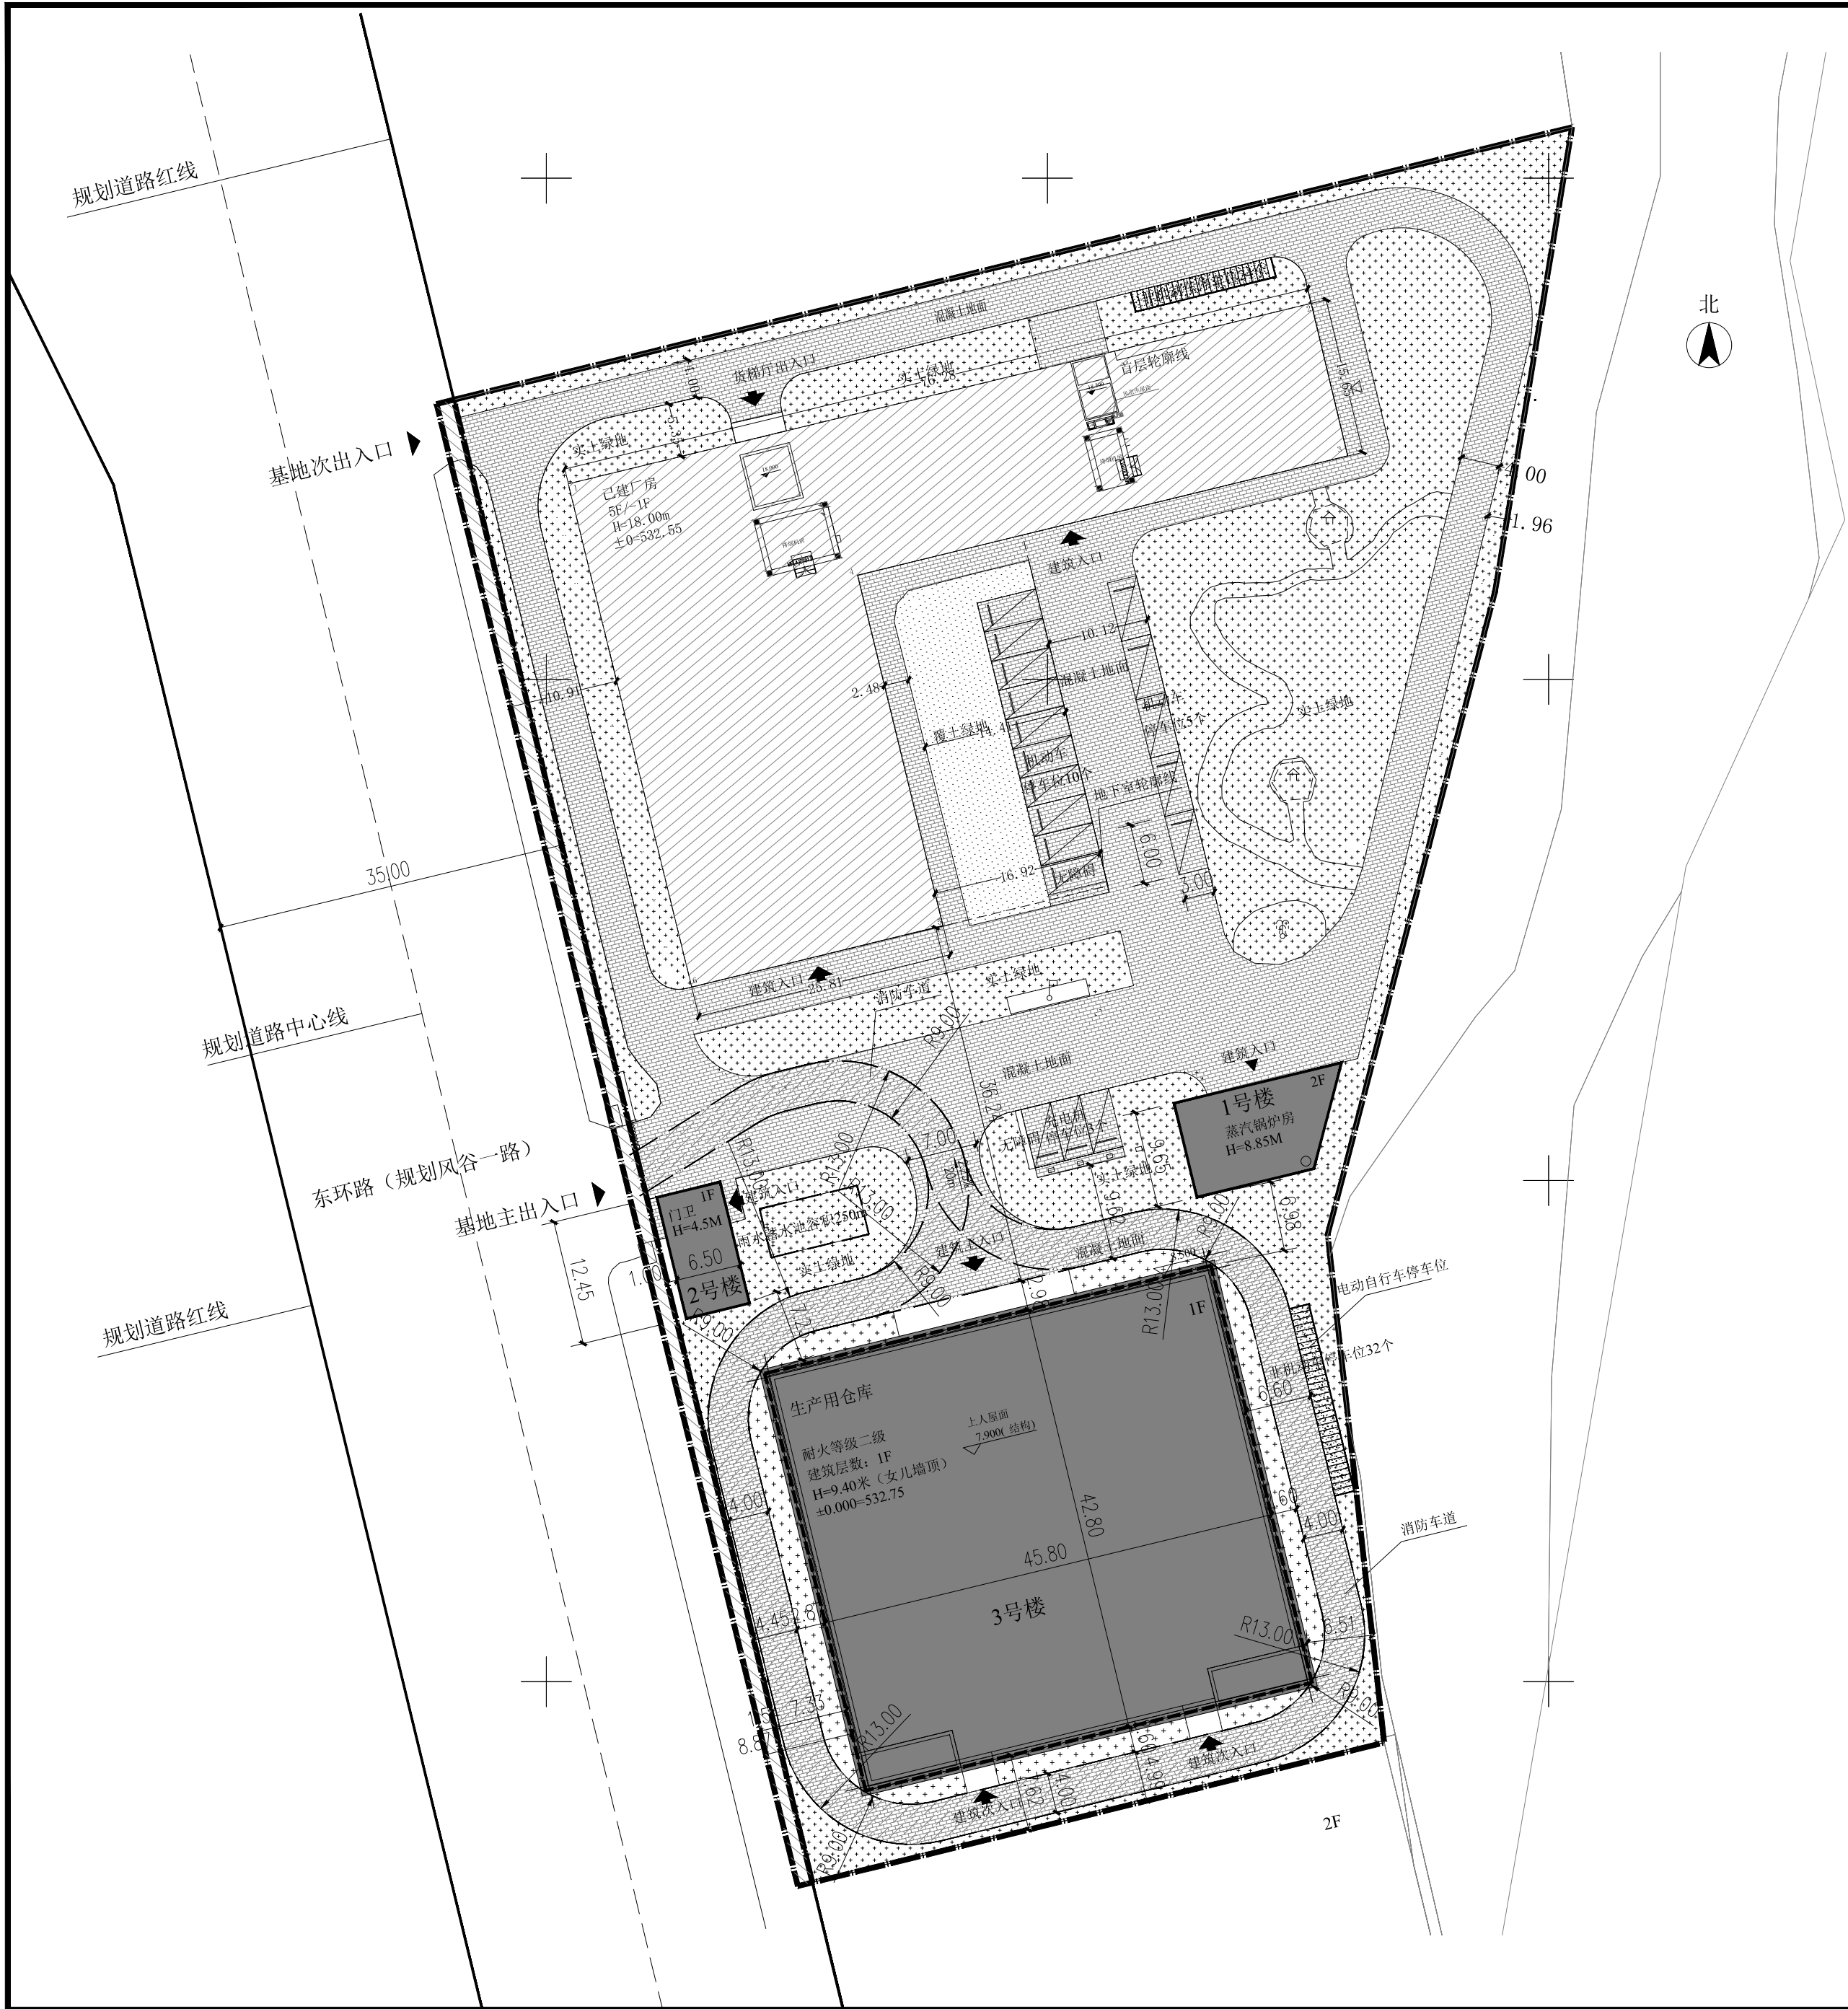

- 图例:
- 建设用地红线
 - 首层建筑轮廓线
 - 屋顶轮廓线
 - 消防车道
 - 雨水调蓄池
 - 围墙
 - 机动车停车位
 - 已建建筑
 - 新建建筑
 - 实土绿地
 - 覆土绿地
 - 混凝土地面
 - 腾退道路用地
 - 坡长及坡度
 - 建筑出入口
 - 场地出入口
 - 建筑室外场地设计标高
 - H=XX, XXm 建筑高度

规划用地指标表

序号	名称	用地面积 (平方米)	备注
1	总用地	12666.72	
2	其中	建设用地	12417.68
	其中	代征城市公共用地	249.04
	其中	道路用地	249.04
	其中	绿化用地	0
	其中	其他用地	0

主要技术经济指标表

序号	项目	数量	单位	备注
1	总建筑面积	14712.27		
2	其中	地上建筑面积	11990.27	
	其中	本次新建地上建筑面积	2366.27	
	其中	现状地上建筑面积	9624	
	其中	地下建筑面积	2722	
	其中	本次新建地下建筑面积	0	
3	拆除建筑面积	3042.17	平方米	
4	容积率	0.97	-	
5	绿地率	15%	-	
6	建筑高度	9.4	米	
7	建筑密度	35	%	
8	停车位数量	18		
	其中	地上	18	
	其中	地下	0	
	其中	非机动车停车位	56	
	其中	地上	56	
		地下	0	

总平面图1:500

