
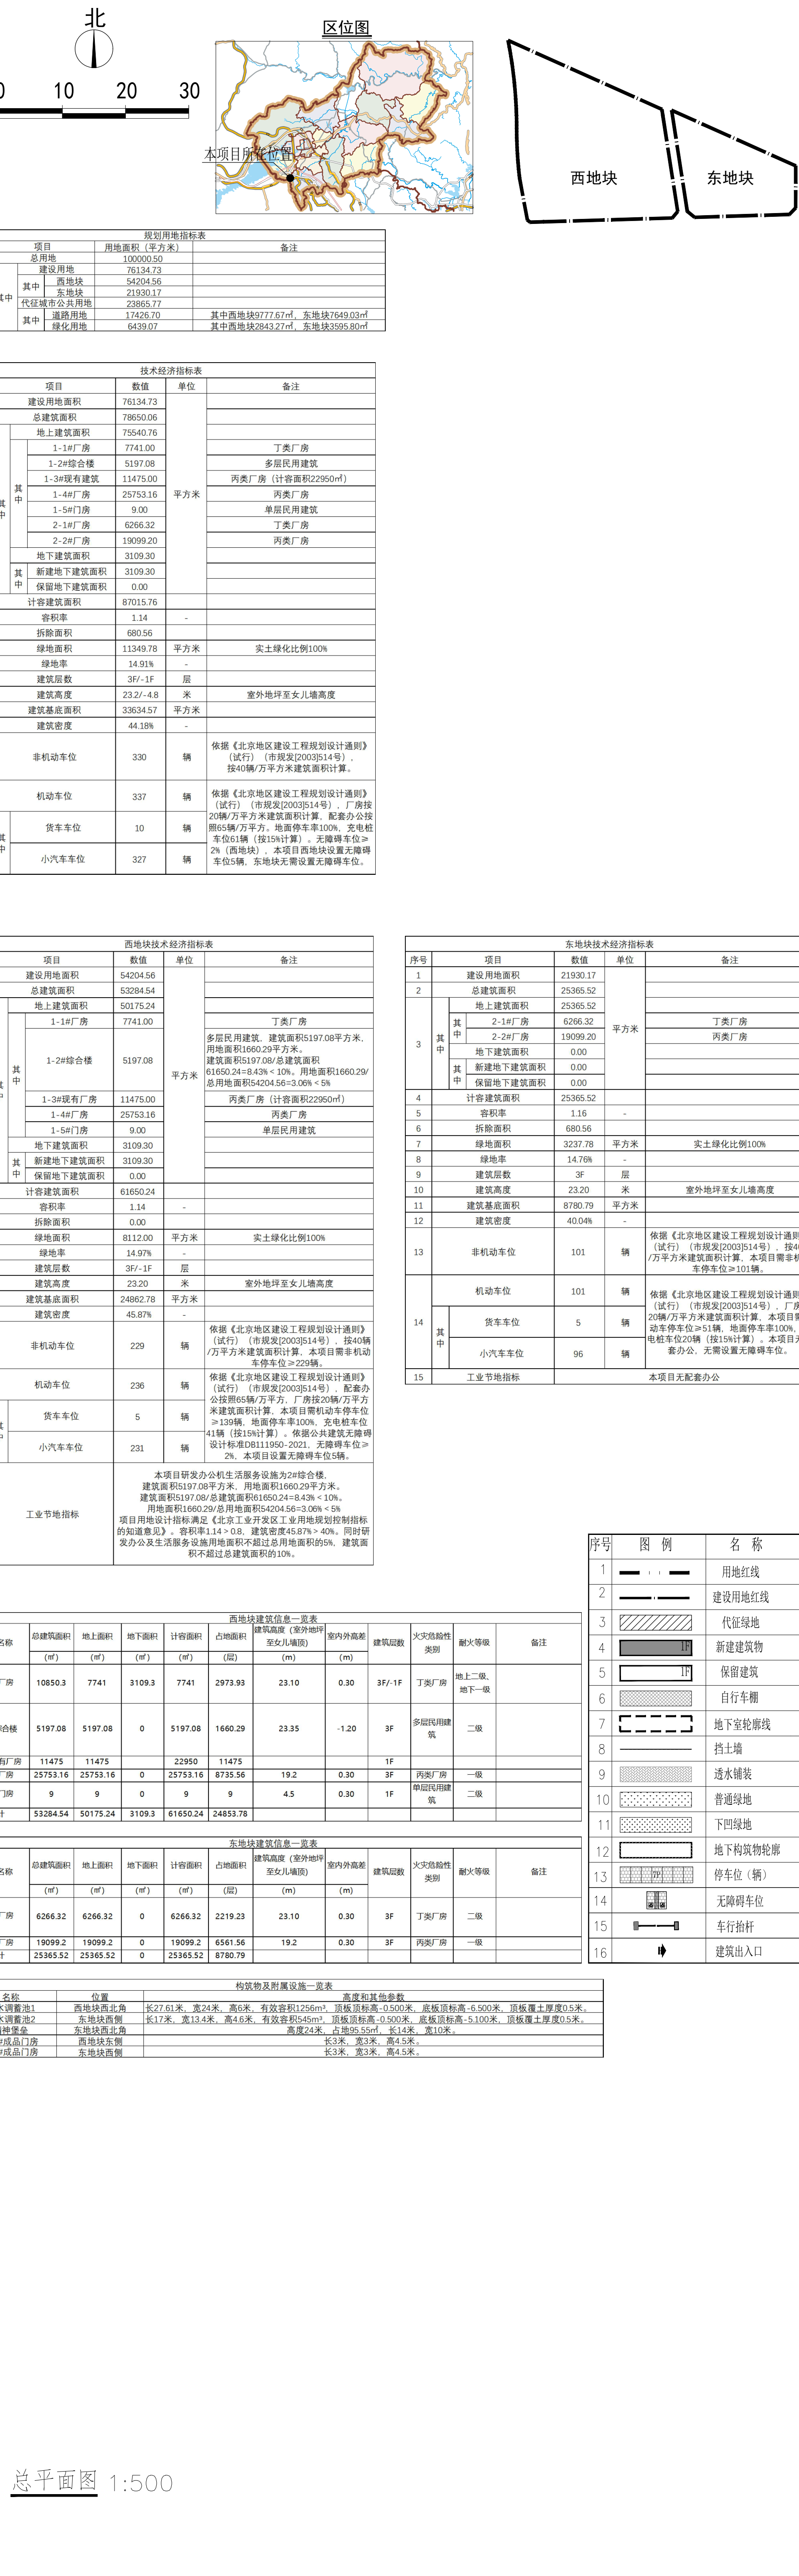


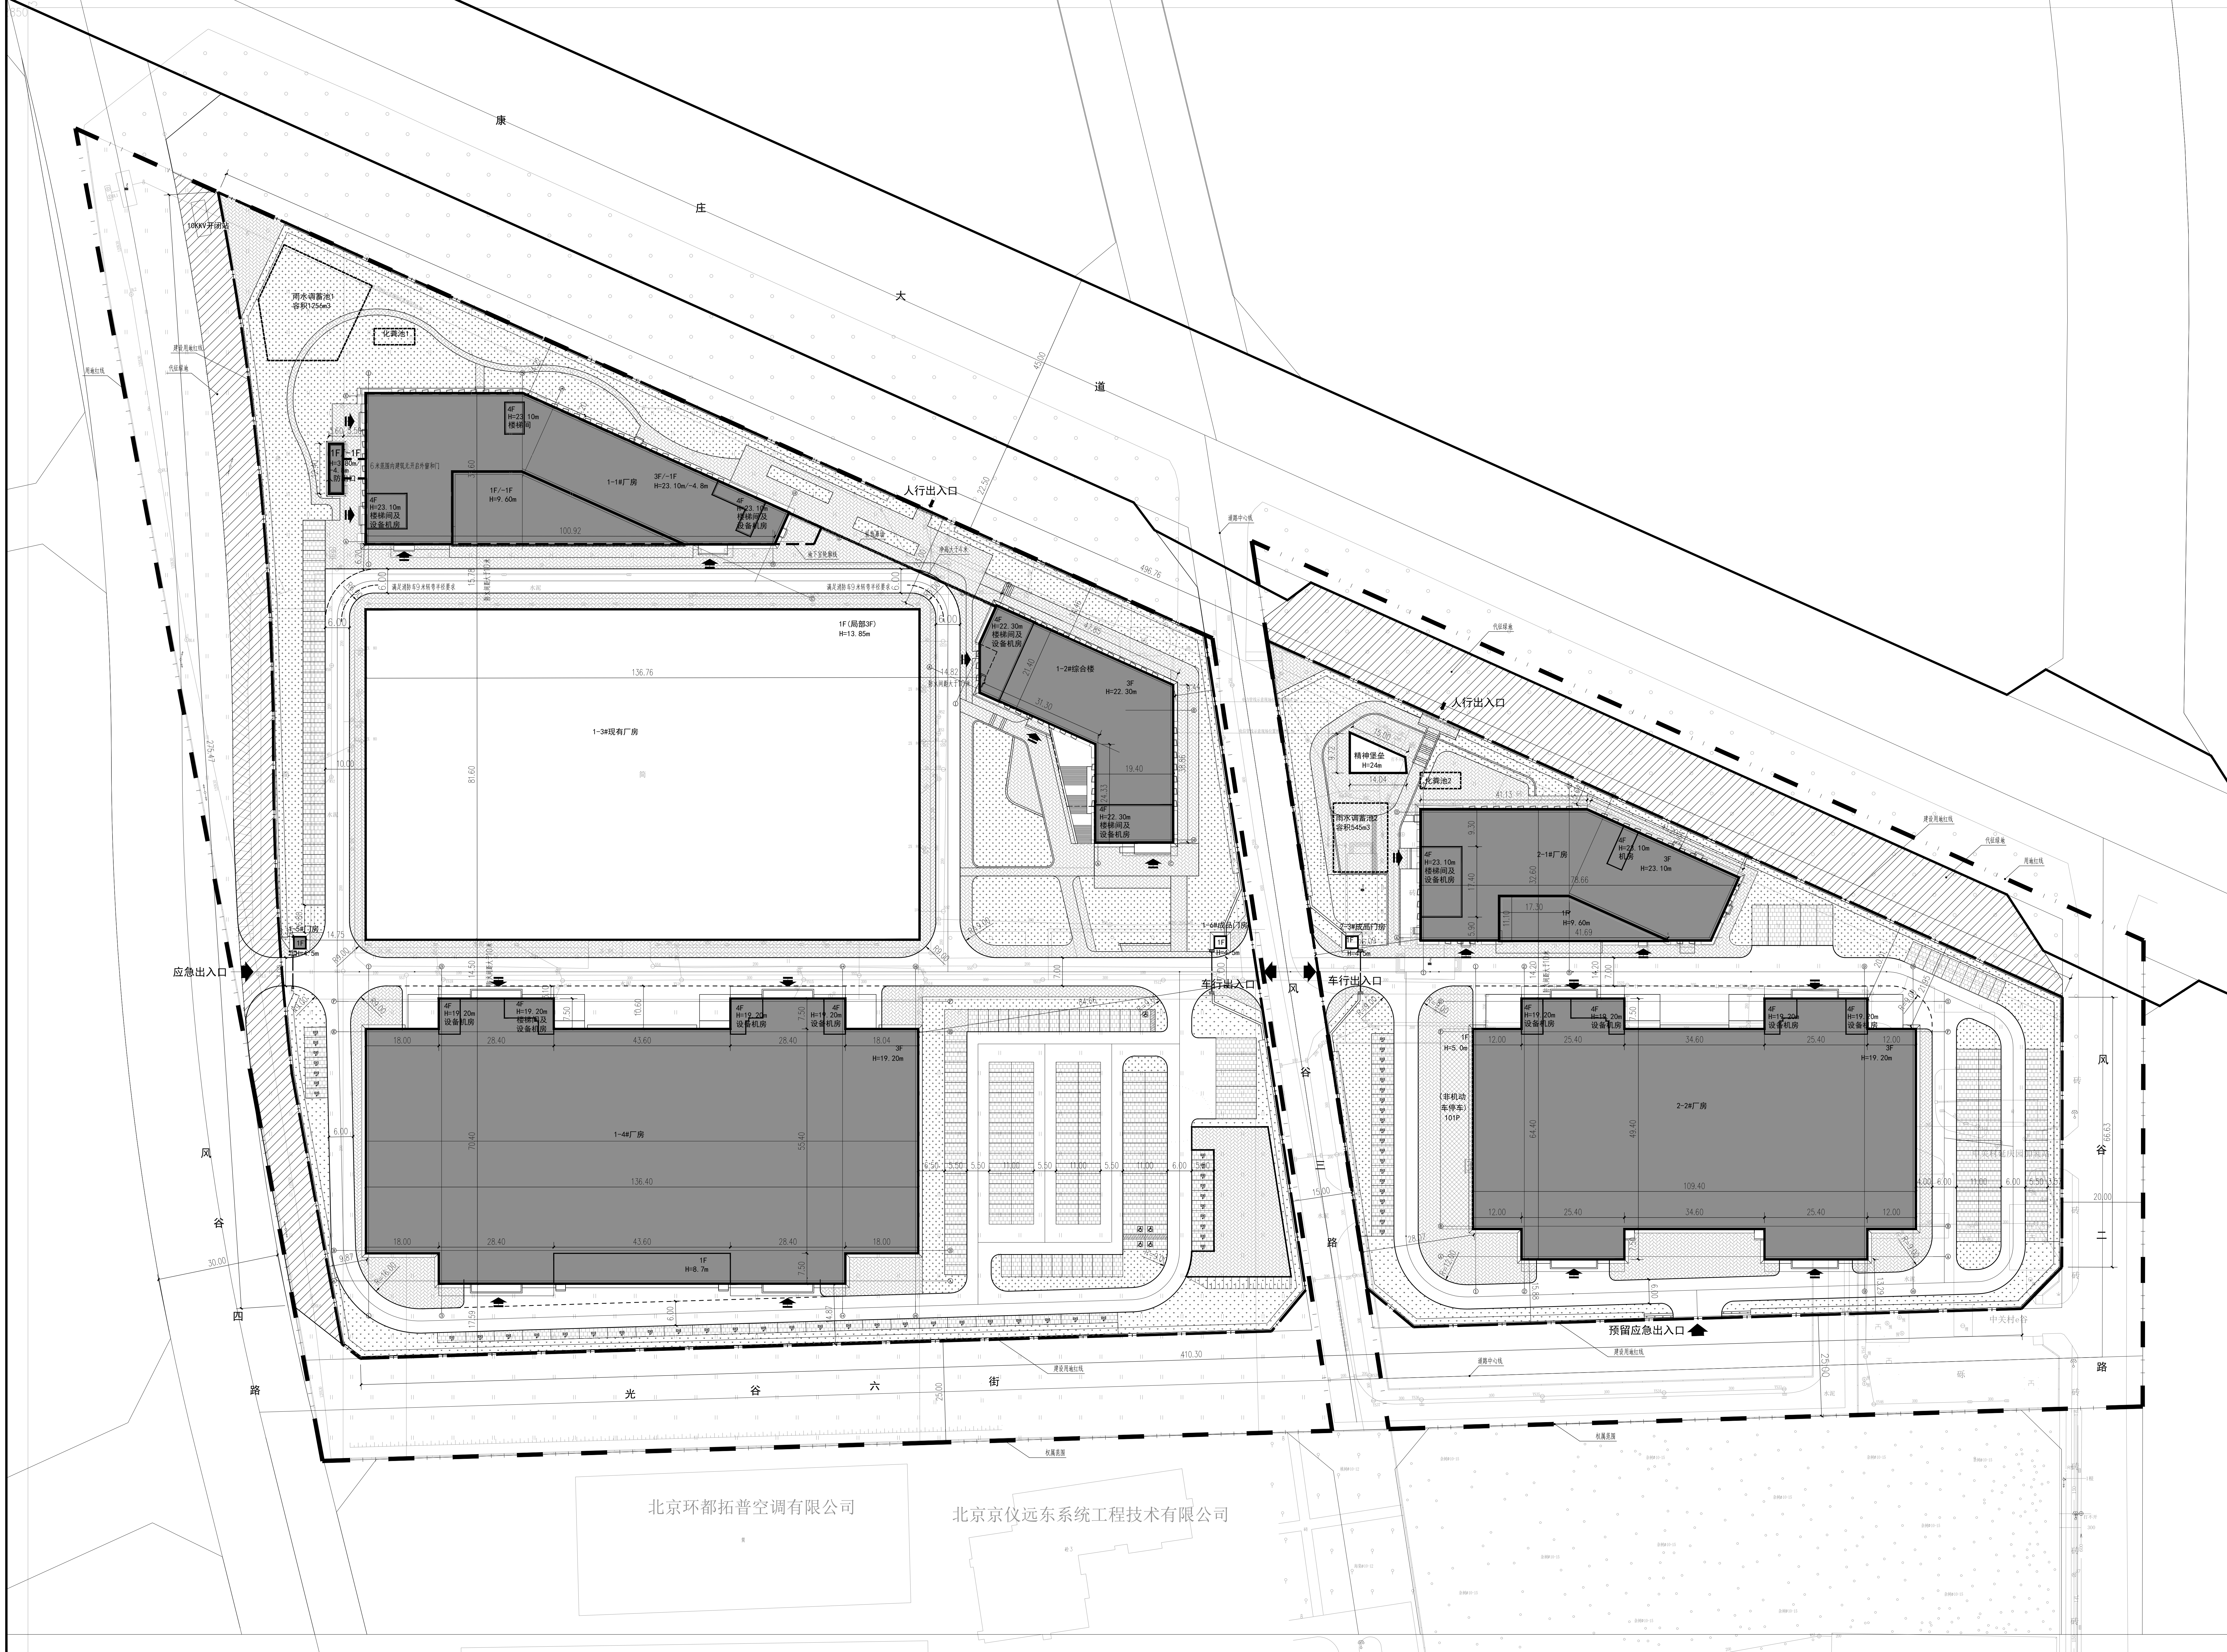

本图纸著作权及其他法律规定的权利权益属于中国航空规划设计研究院有限公司所有,图中所含专有技术信息予以保留,未经本公司许可,不得复制或直接或间接技术信息提供给任何第三方。 本图加盖出图章后方可用于施工。 盖章区																																					
 中国航空规划设计研究院有限公司 工程设计证书编号: H111000019 北京号 魏物字(外)设12号 邮政编号: 100120 网址: WWW.AVIC-CADP.COM																																					

建设单位 北京绿能新材科技有限公司																																					
工程名称 低空技术智能农场检测及配套设施项目																																					
图底名称 总平面图																																					
